



売店及び自動販売機使用許可箇所並びに面積算定図

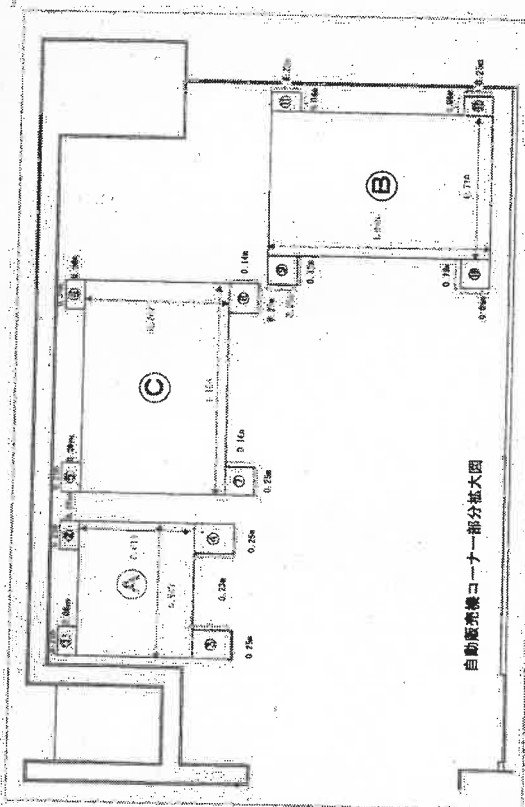


自動販売機……一部分拡大図

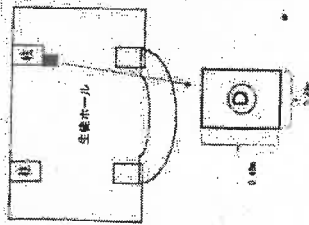


紙バック

A	0.169 × 0.70 = 0.118 m ²	每块正反面面积之和为 0.118 m ²	每块正反面面积之和为 0.118 m ²
B	1.168 × 0.70 = 0.818 m ²	每块正反面面积之和为 0.818 m ²	每块正反面面积之和为 0.818 m ²
C	1.168 × 0.787 = 0.920 m ²	每块正反面面积之和为 0.920 m ²	每块正反面面积之和为 0.920 m ²
D	4.2 × 0.48 = 2.016 m ²	每块正反面面积之和为 2.016 m ²	每块正反面面积之和为 2.016 m ²

合計 2,79 冊

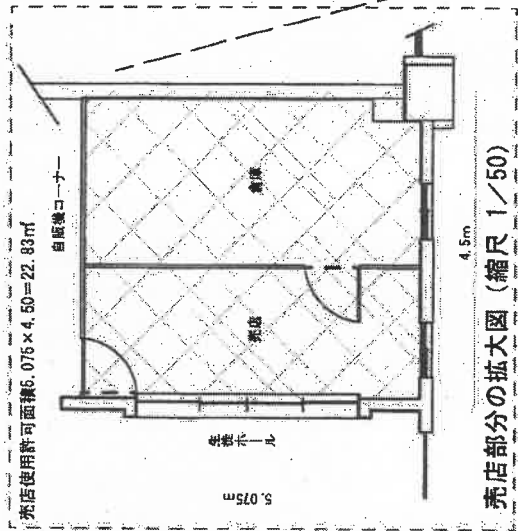

売店部分の拡大図 (縮尺 1/50)

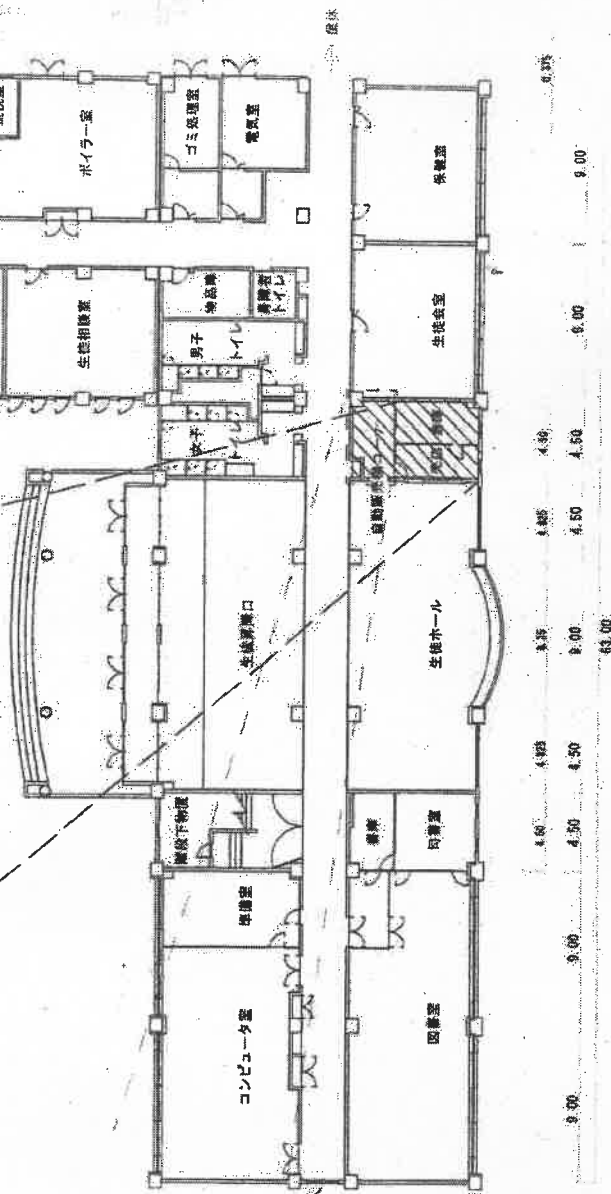

1階校舎
平面図より
(1/400)